



**ELABORATO PLANIMETRICO**  
ompilato da:  
tefanelli Francesco  
scritto all'albo:  
ometri  
rov. Sondrio N. 1664

**Agenzia delle Entrate**  
**CATASTO FABBRICATI**  
Ufficio Provinciale di  
Sondrio


|                                    |                            |                 |     |
|------------------------------------|----------------------------|-----------------|-----|
| mune di Sondrio                    |                            | Protocollo n.   | del |
| zione:                             | Foglio: 39 Particella: 257 | Tipo Mappale n. | del |
| mostrazione grafica dei subalterni |                            | Scala 1 : 500   |     |

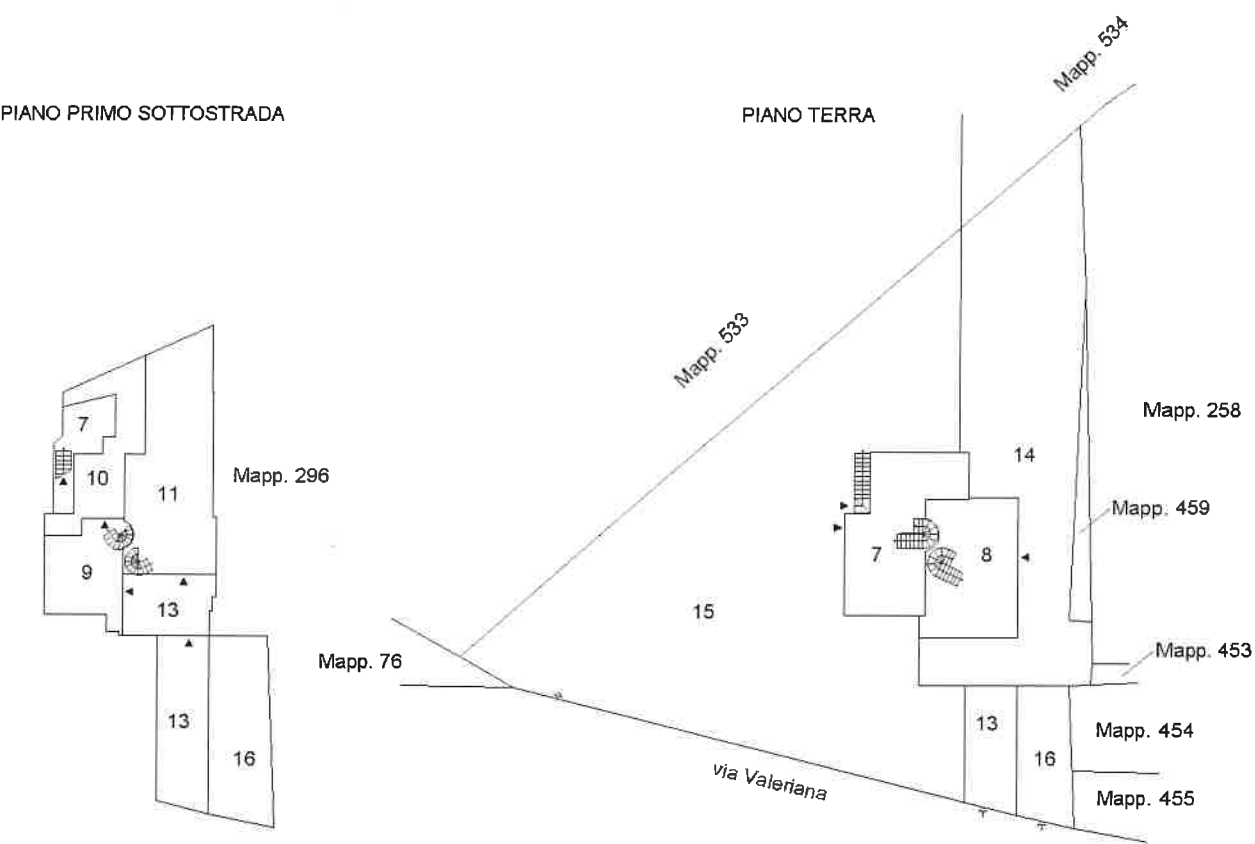


PIANO PRIMO

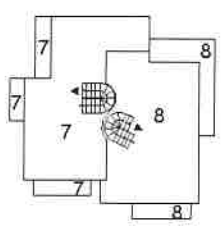


PIANO SECONDO

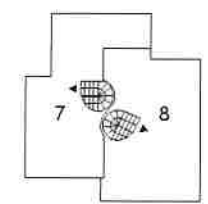


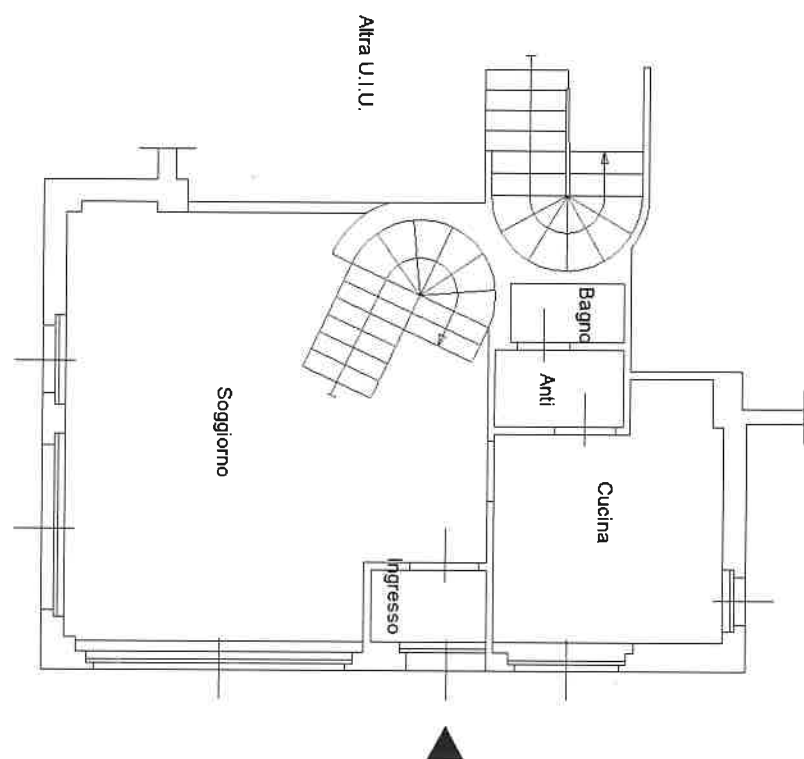

PIANO TERRA  
H=2.70m

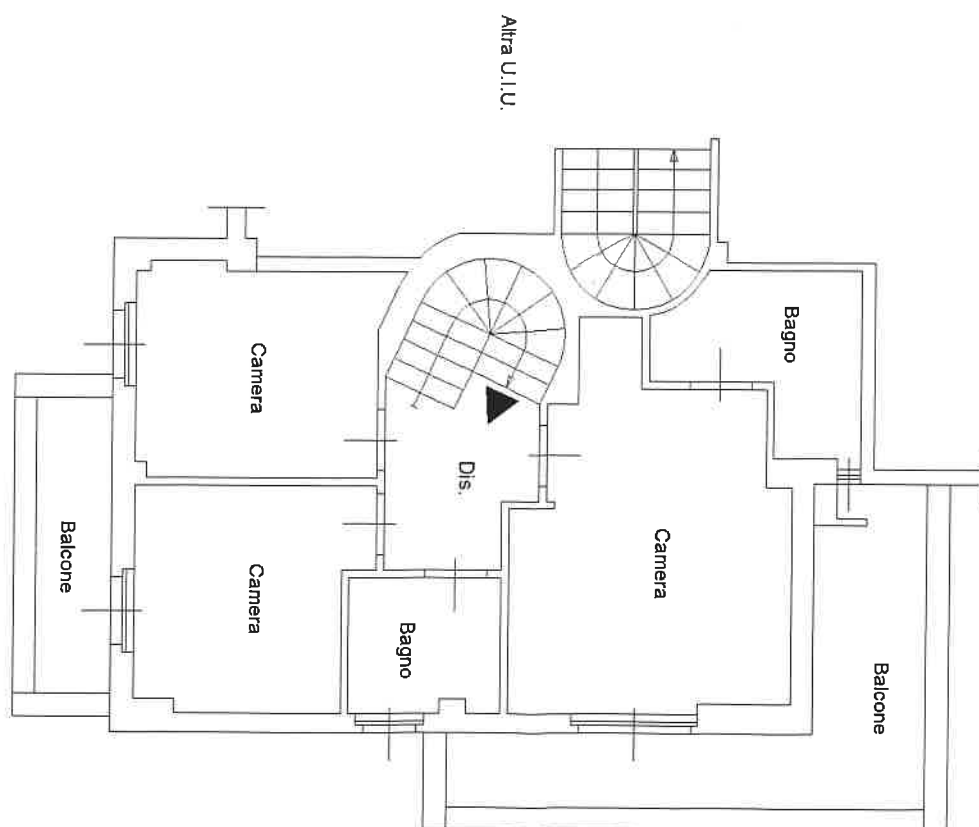

PIANO PRIMO  
H=2.70m

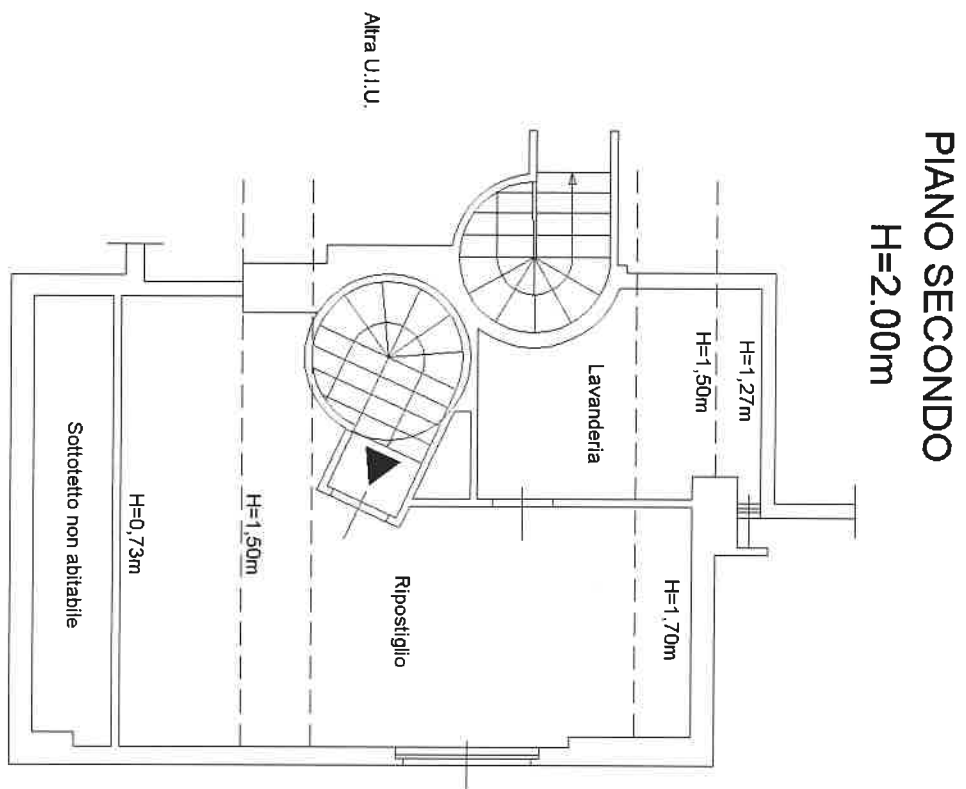

PIANO SECONDO  
H=2.00m



|                                             |                       |
|---------------------------------------------|-----------------------|
| Dichiarazione protocollo n. _____ del _____ |                       |
| Comune di Sondrio                           |                       |
| Via Valeriana _____ civ. 66                 |                       |
| Identificativi Catastali:                   | Compilata da:         |
| Sezione:                                    | Agnelli Andrea        |
| Foglio: 39                                  | Iscritto all'albo:    |
| Particella: 257                             | Geometri              |
| Subalterno: 11                              | Prov. Sondrio N. 1613 |

|                       |
|-----------------------|
| animetria             |
| ceda n. 1 Scala 1:100 |

**PIANO PRIMO SOTTOSTRADA**  
**H=2.78m**

